


Схема границ проектирования

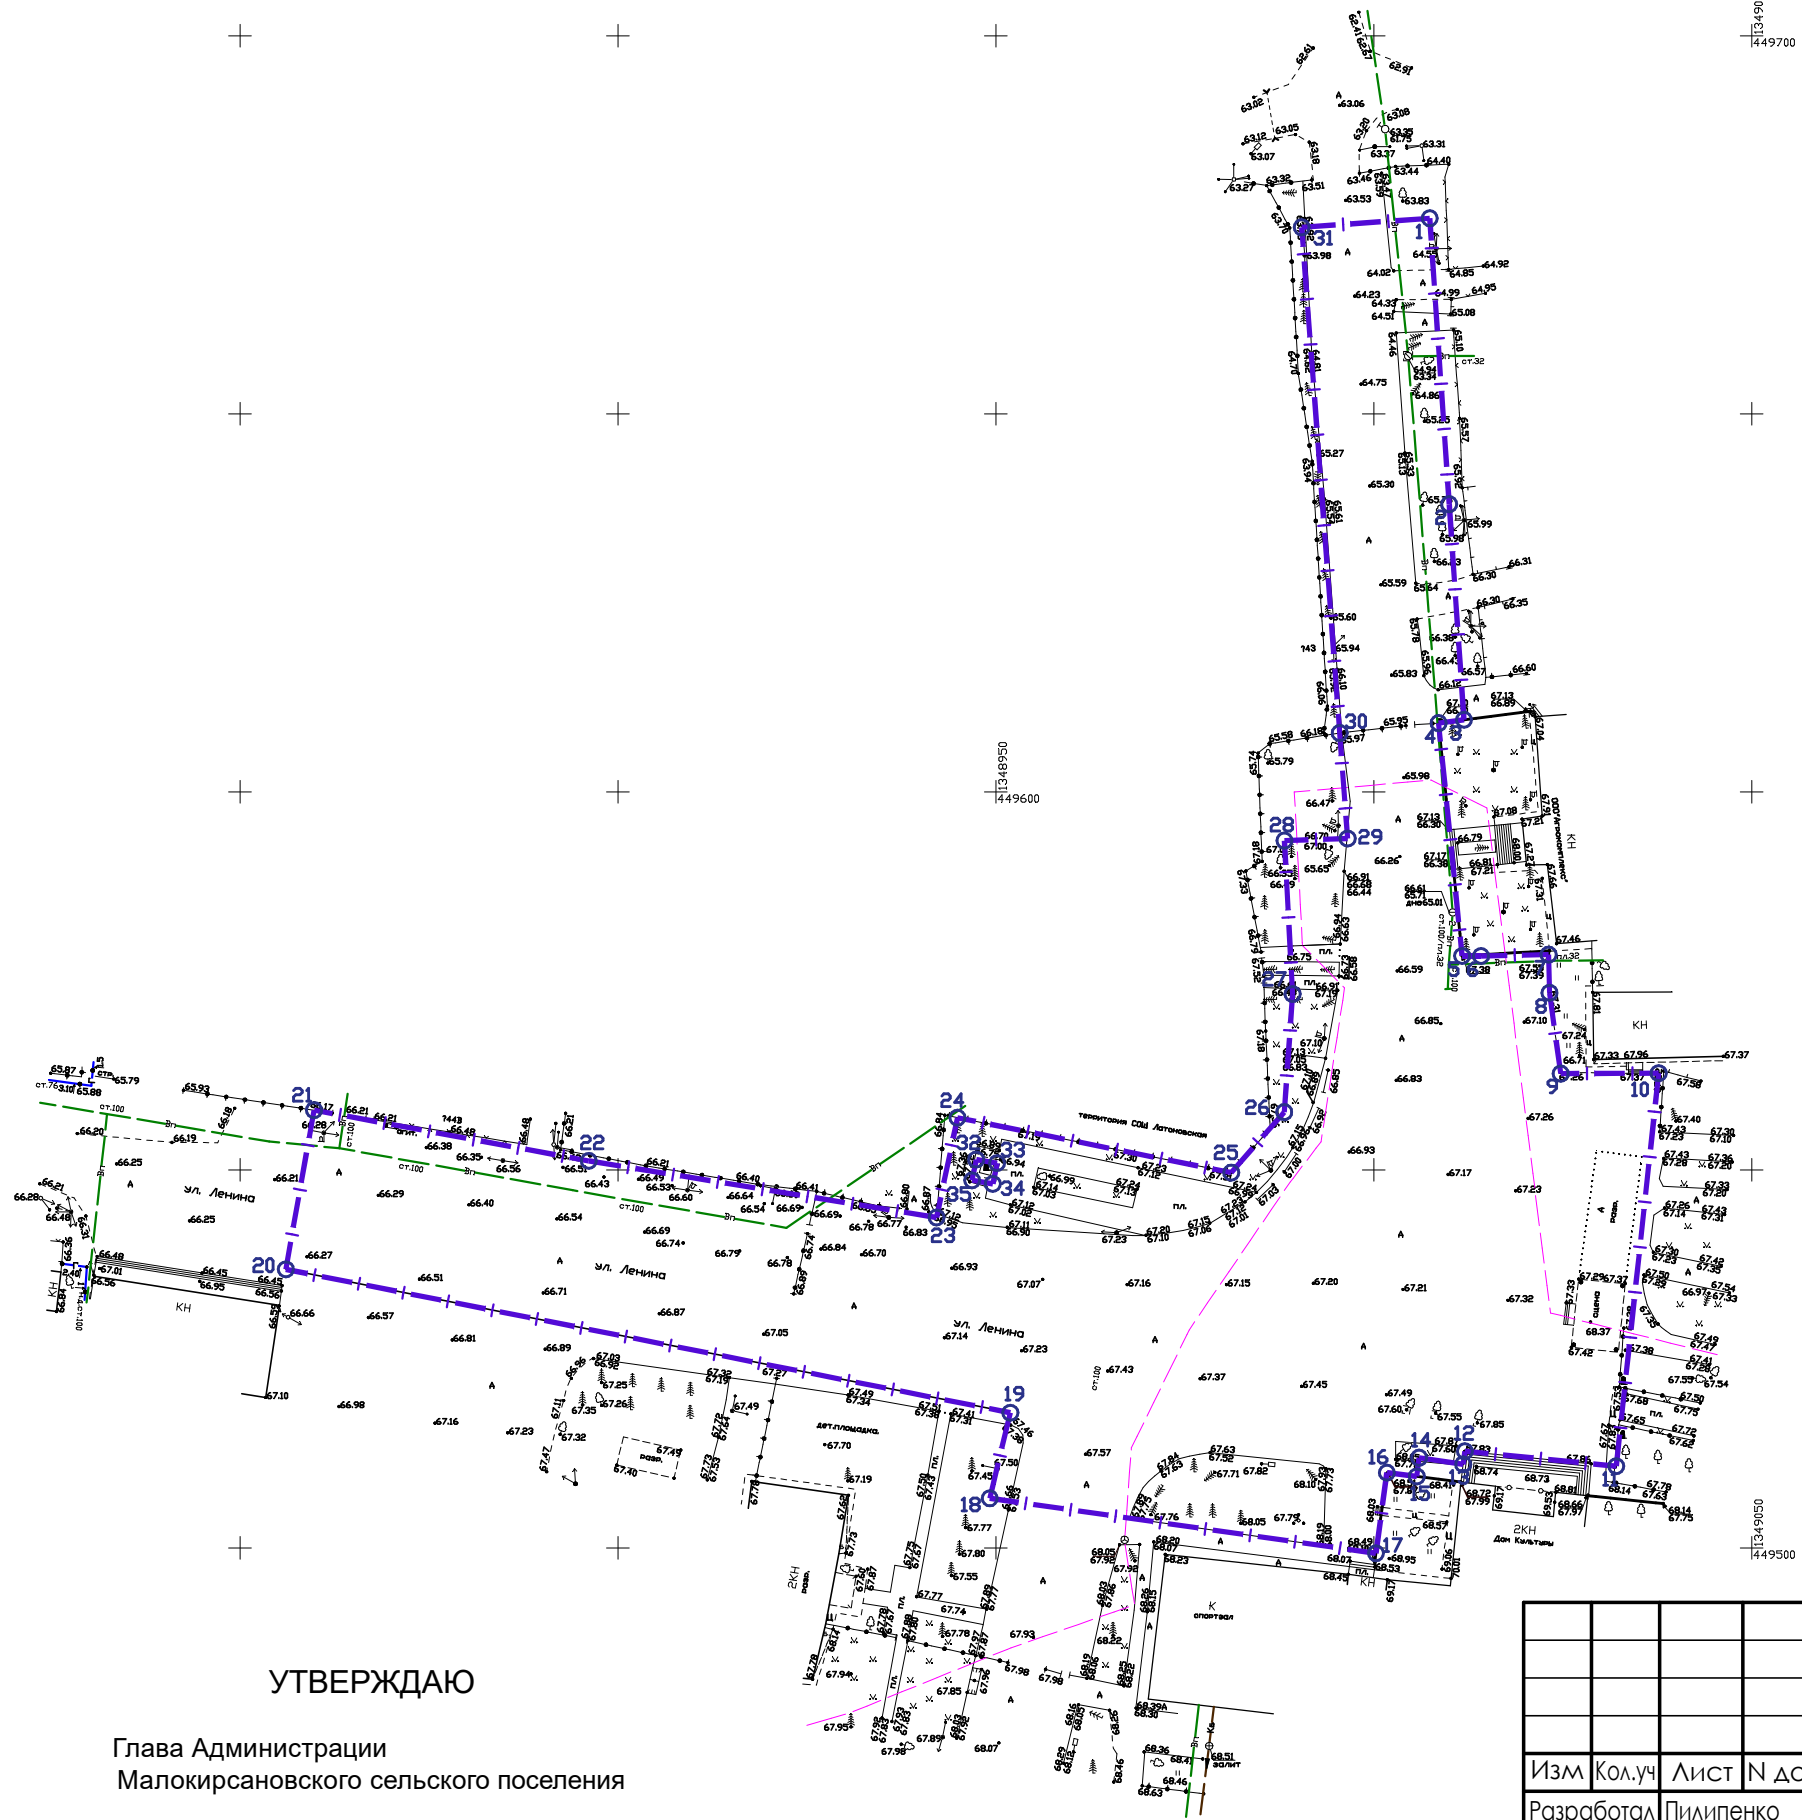

№ точки	X (м)	Y (м)
Координаты поворотных точек границ участка, расположенного в пределах КН 61:21:0070101:3587		
1	449675.8691	1349007.4029
2	449638.0544	1349009.9724
3	449609.53	1349011.935
4	449609.0962	1349008.5719
5	449578.2992	1349011.6813
6	449578.30	1349014.18
7	449578.4732	1349023.1246
8	449573.4160	1349023.2456
9	449562.7346	1349024.7221
10	449562.7947	1349037.694
11	449510.8105	1349032.0767
12	449512.7860	1349012.0476
13	449511.0533	1349011.8296
14	449511.9316	1349005.9889
15	449509.4544	1349005.6896
16	449509.9558	1349001.7281
17	449499.2916	1349000.2834
18	449506.5637	1348949.1881
19	449517.8779	1348951.9164
20	449536.8458	1348856.0557
21	449557.9	1348859.79
22	449551.19	1348896.1402
23	449543.7056	1348942.1529
24	449556.899	1348944.9168
25	449549.6397	1348981.1390
26	449557.64	1348988.15
27	449573.26	1348989.26
28	449593.55	1348988.17
29	449593.83	1348996.54
30	449607.7923	1348995.4899
31	449674.6689	1348990.46
32	449552.36	1348947.41
33	449551.89	1348950.17
34	449549.15	1348949.61
35	449549.62	1348946.85

УТВЕРЖДАЮ

Глава Администрации
Малокирсановского сельского поселения

Н.В. Щербина

						Благоустройство общественной территории, расположенной по адресу: Ростовская область, Матвеево-Курганский район, с. Латоново, 1 м на юг от ул. Ленина, 44		
Изм	Кол.уч	Лист	N док	Подпись	Дата			
Разработал	Пиипенко				07.22	Стадия	Лист	Листов
						Схема границ проектирования		